

LEGGENDA
PERIMETRO CENTRO ABITATO



COMUNE di TRENTOLA-DUCENTA
Provincia di Caserta

PIANO URBANISTICO COMUNALE
Legge Regionale n°5/2024
Regolamento di attuazione 06.10.2025 n°3

Il Progettista
Arch. Massimo Apollonio Capasso

Il Sindaco
Avv. Michele Apicella


Il RUP
Geom. Giacomo Conte

L'Autorità competente per la VAS
Arch. Eduardo Cotugno

ELABORATO
PLANIMETRIA DI PROGETTO
PERIMETRAZIONE DEL CENTRO ABITATO
di cui art. 3 comma 8 D. Lgs. N.285 del 30/04/1992 NUOVO CODICE DELLA STRADA

SCALA
1:5000
DATA
2025

TAVOLA
P3

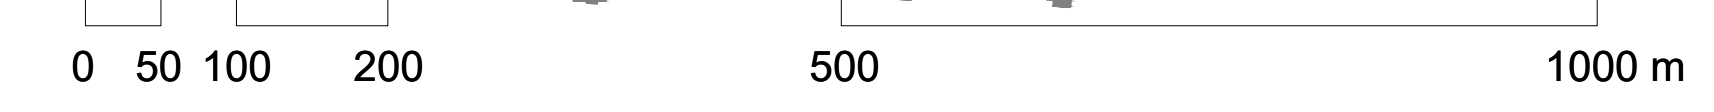

PRODOTTO DA: STUDIO DI ARCHITETTURA
PRODOTTORE: N. 205687/2024 del 11/05/2024