

LEGENDA

- STRADA EXTRAURBANA ESISTENTE SP 335
- STRADA URBANA DI QUARTIERE
- STRADA LOCALE
- STRADA STERRATE
- STRADA URBANA RIQUALIFICATA
- AMPLIAMENTO STRADA DI PROGETTO



COMUNE di TRENTOLA-DUCENTA  
Provincia di Caserta

PIANO URBANISTICO COMUNALE  
Legge Regionale n°5/2024  
Regolamento di attuazione 06.10.2025 n°3

Il Progettista  
Arch. Massimo Apollonio Capasso

Il Sindaco  
Avv. Michele Apicella

Il RUP  
Geom. Giacomo Conte

l'Autorità competente per la VAS  
Arch. Eduardo Cotugno

ELABORATO

PLANIMETRIA STATO DI FATTO  
- MOBILITÀ ED INFRASTRUTTURE -

SCALA


1:5000

DATA

2025

TAVOLA

QC2

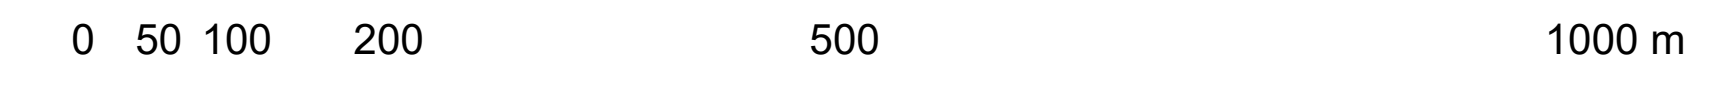

PRODOTTO DA: STUDIO ASSOCIATO  
ING. MASSIMO APOLLONIO CAPASSO  
PROF. N. 208487/2024 del 11/05/2024