


LEGENDA

- FASCIA DI RISPETTO CIMTERIALE
- FASCIA DI RISPETTO ELETTRODOTTI
- FASCIA DI RISPETTO STRADALE



NON SI RILAVANO RISORSE NATURALI

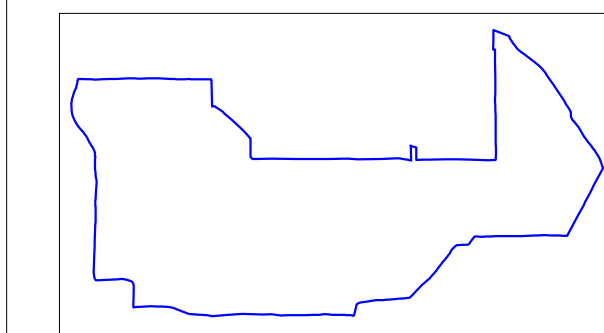

COMUNE di TRENTOLA-DUCENTA
Provincia di Caserta

PIANO URBANISTICO COMUNALE
Legge Regionale n°5/2024
Regolamento di attuazione 06.10.2025 n°3

Il Progettista
Arch. Massimo Apollonio Capasso

Il Sindaco
Avv. Michele Apicella

Il RUP
Geom. Giacomo Conte

l'Autorità competente per la VAS
Arch. Eduardo Cotugno

ADEGUAMENTO CARTOGRAFICO

ELABORATO
PLANIMETRIA DELLO STATO DI FATTO
- VINCOLI -

SCALA
1:5000
DATA
2025

TAVOLA
QC4

PRODOTTO DA: STUDIO ARCHITETTICO
DOTTOR S. MONTANO ARCHITETTO
PROFESSIONE N. 208687/2024 del 11/05/2024